


# TEATRO MUNICIPALE

PIANTA PIANO TERRA: PARZIALE

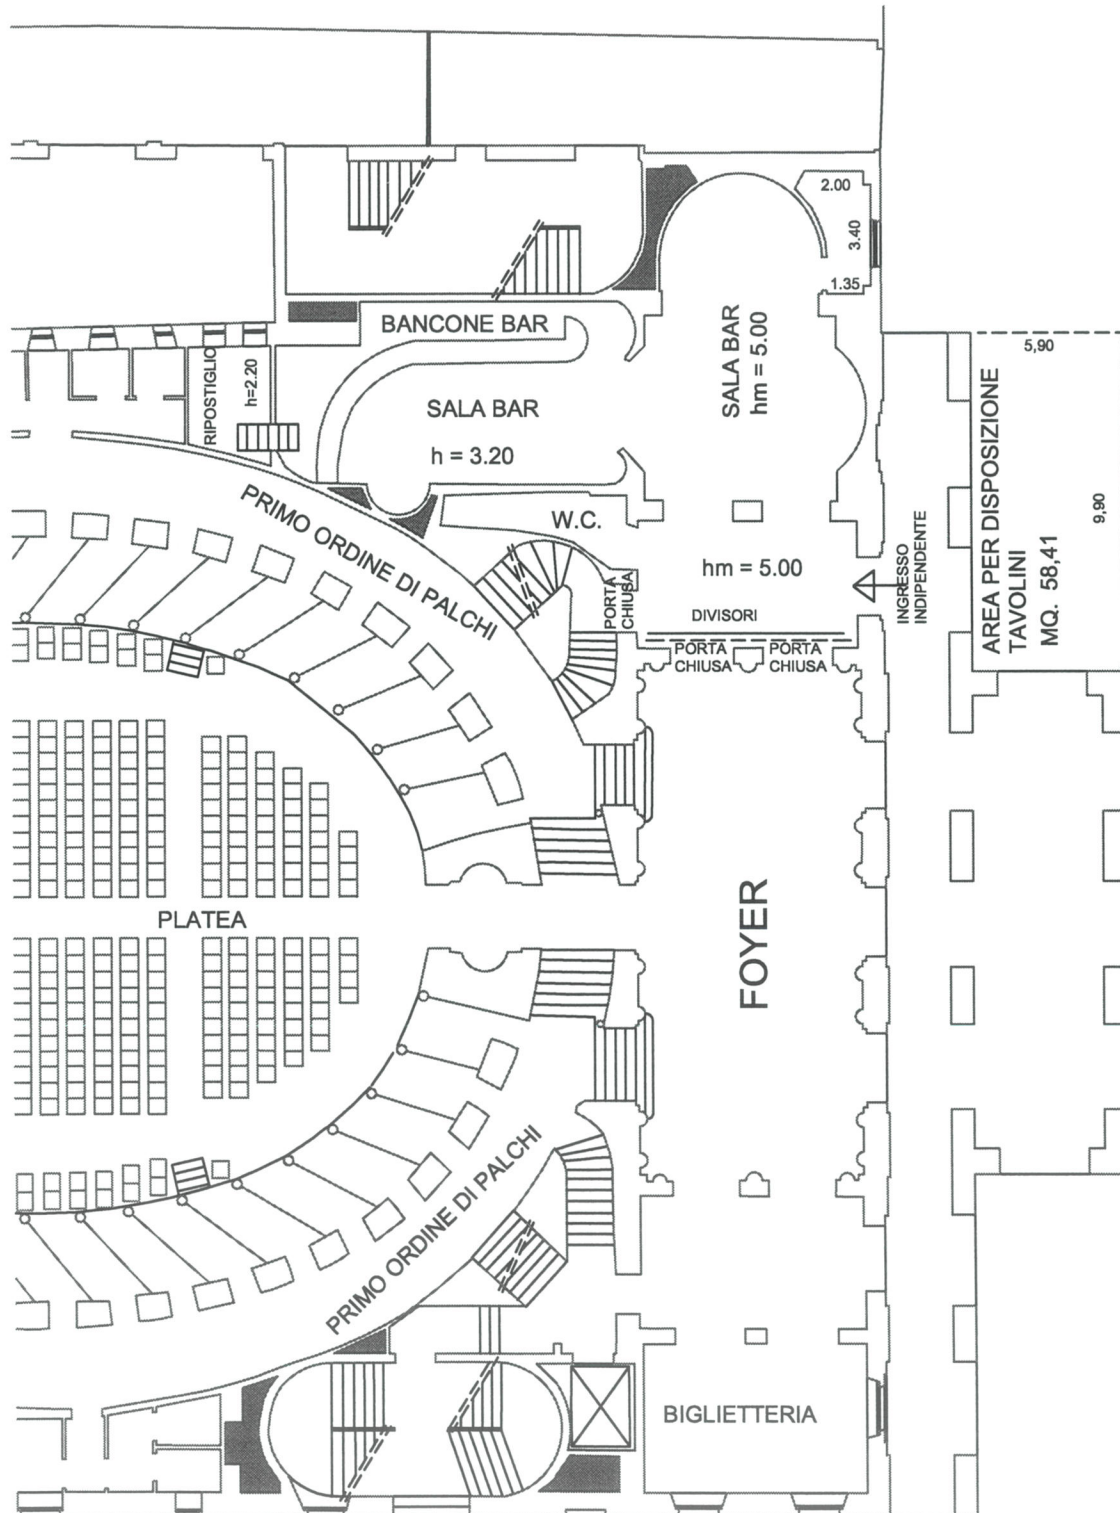

IL TECNICO INCARICATO  
geom. Sandro Giovelli

IL DIRETTORE  
dott. Stefano Pronti